


Implantation technique

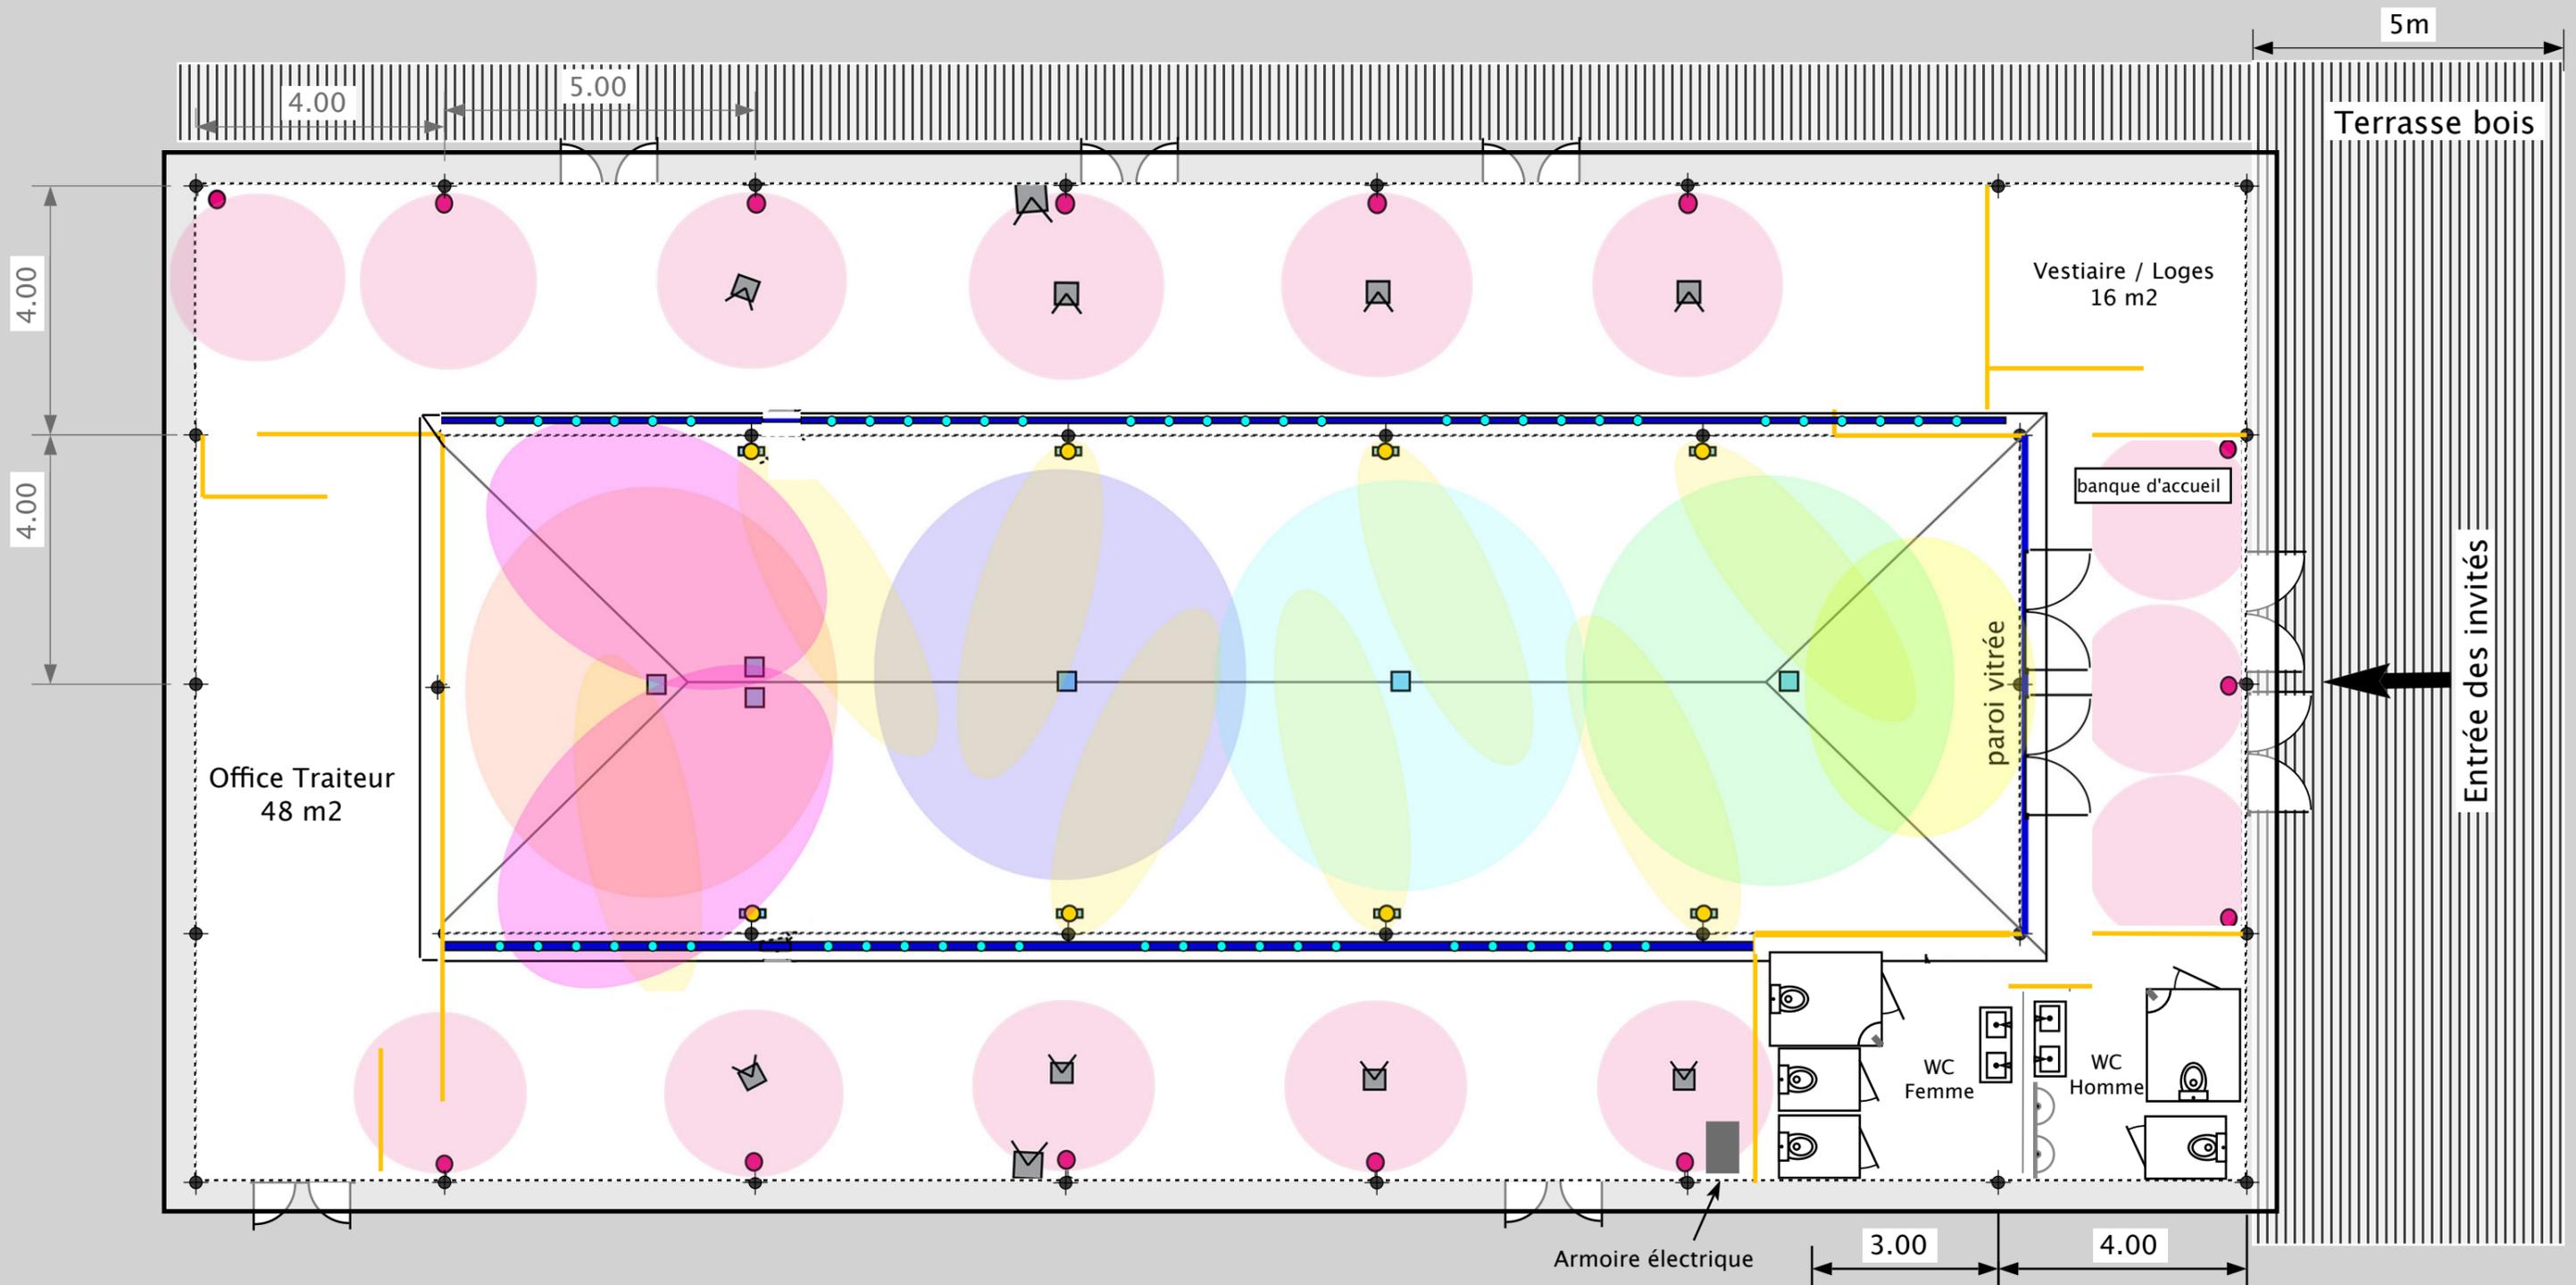

- ◆ Enceintes
- Proj. Lyre spot LED en latéral
- Proj LED RVB+ambre en douche
- Projecteurs sur rail
- Proj LED RVB au pied des poteaux
- Cloison en bois couleur Orangerie